


# Flächennutzungsplan GVV Nördlicher Kaiserstuhl

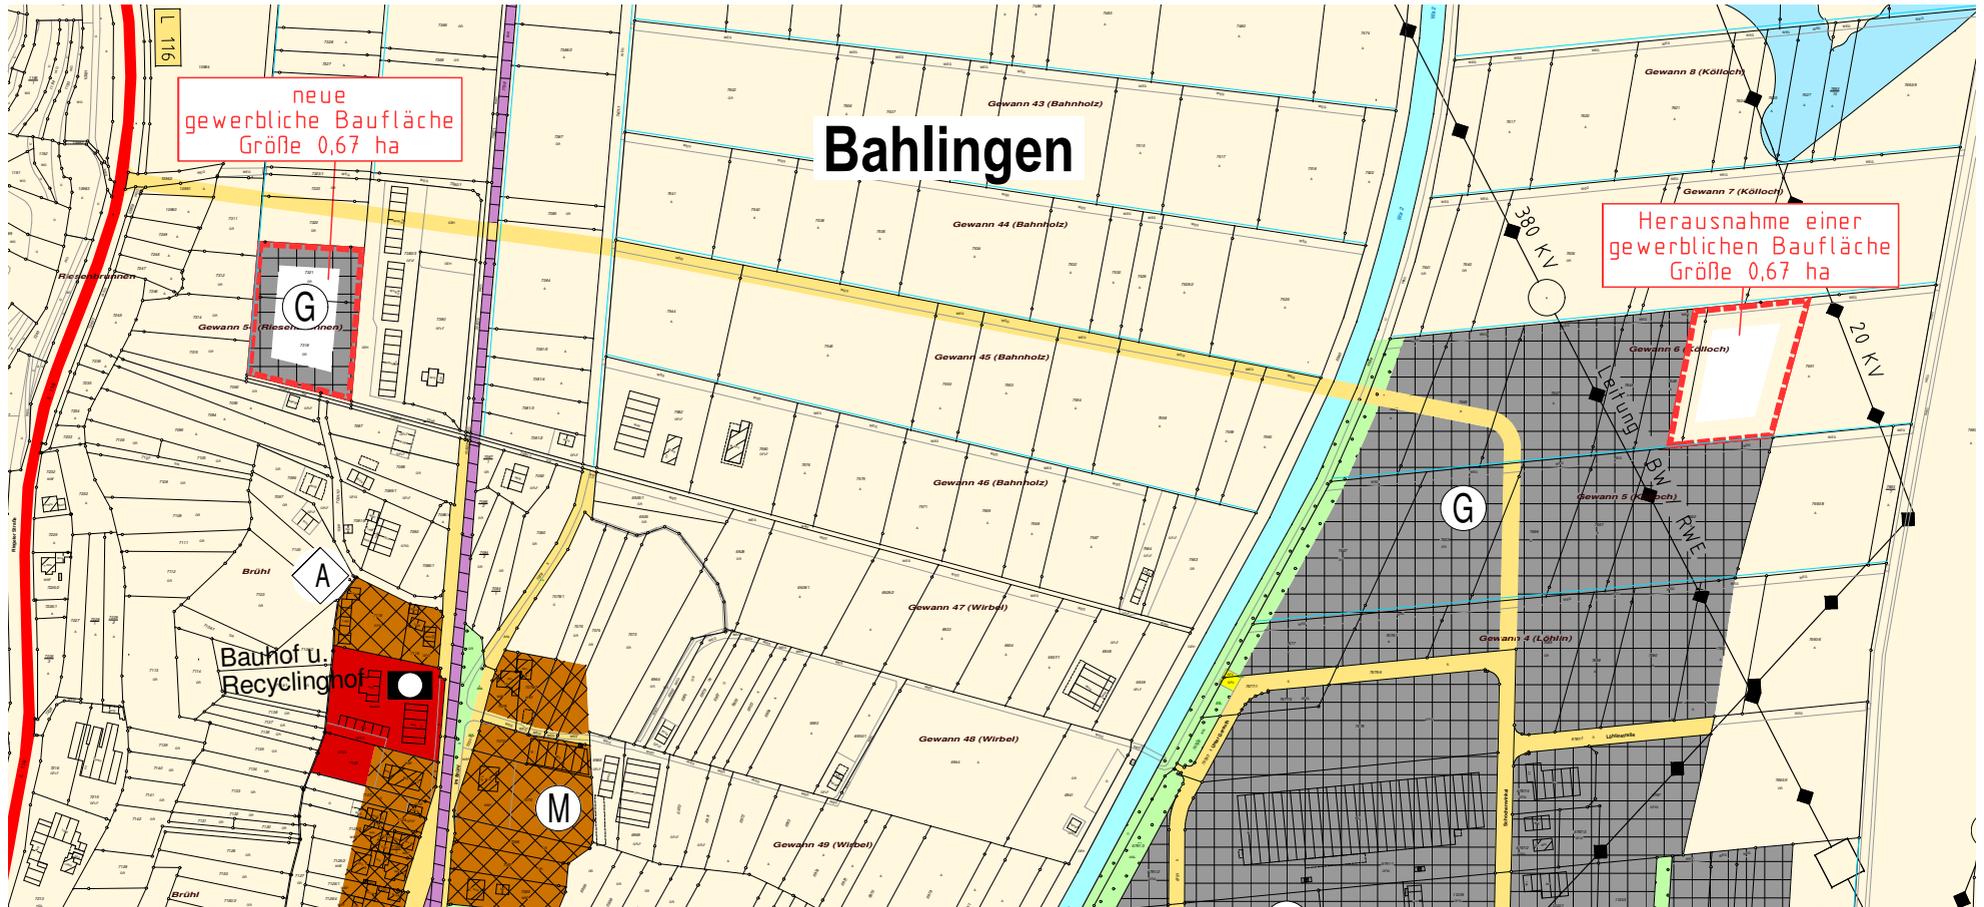

**CAD- / GIS – Betreuung**  
**Erstellung und Ausdruck**

**WAGNER-IT**

Ingenieurbüro für Geoinformatik  
Günter Wagner, 03.11.2023  
79312 Emmendingen

☎ 07641/9621668  
✉ info@wagner-it.de

## Entwurf

### 63. Änderung des FNP

Neuausweisung einer gewerblichen Baufläche bei gleichzeitiger Herausnahme einer gewerblichen Baufläche mit jeweils einer Größe von 0,67 ha im Norden der Gemeinde Bahlingen a.K.

Maßstab 1:5000

November 2023