


Flächennutzungsplan GVV Nördlicher Kaiserstuhl

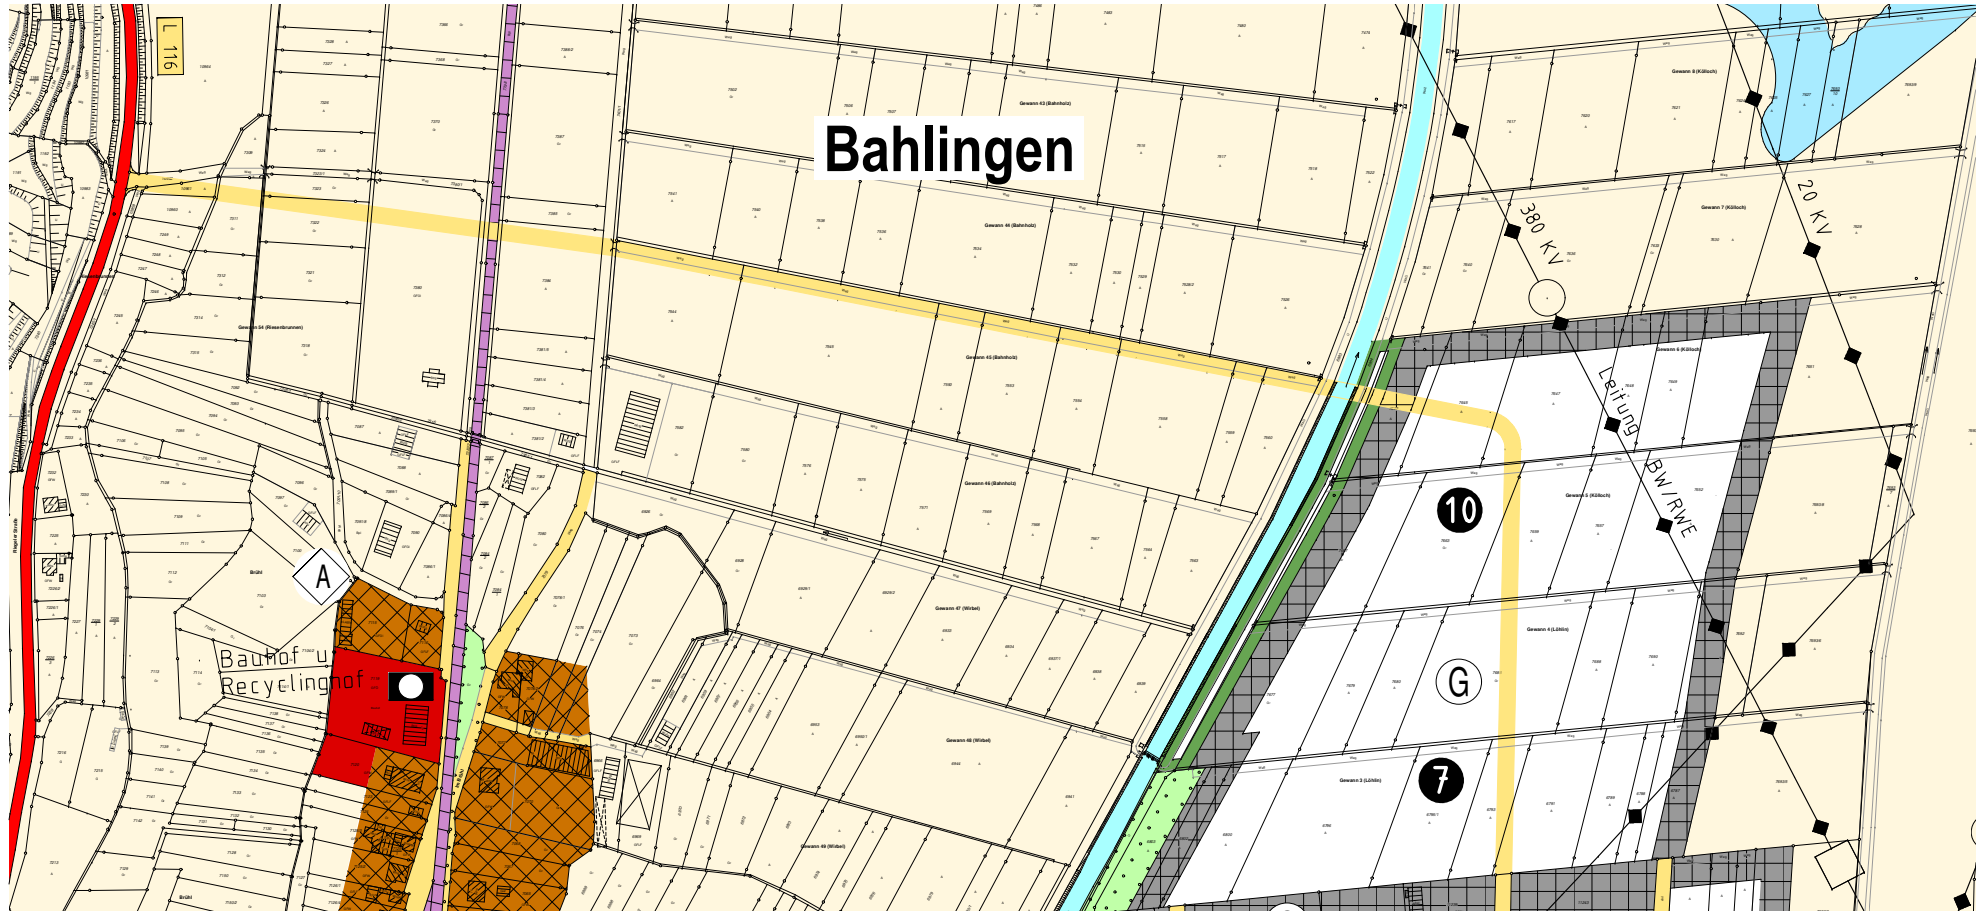

CAD- / GIS – Betreuung
Erstellung und Ausdruck

WAGNER-IT
Ingenieurbüro für Geoinformatik
Günter Wagner, 03.11.2023
79312 Emmendingen

☎ 07641/9621668
✉ info@wagner-it.de

Auszug aus dem rechtskräftigen FNP

Vor der 63. Änderung:
Neuausweisung einer gewerblichen Baufläche bei gleichzeitiger
Herausnahme einer gewerblichen Baufläche mit jeweils einer
Größe von 0,67 ha im Norden der Gemeinde Bahlingen a.K.

Maßstab 1:5.000

Genehmigt gemäss § 6 Abs. 1 BauGB am 16.04.2003
incl. der vom 11.12.2009 rechtskräftigen 5. FNP-Änderung