


Flächennutzungsplan GVV Nördlicher Kaiserstuhl

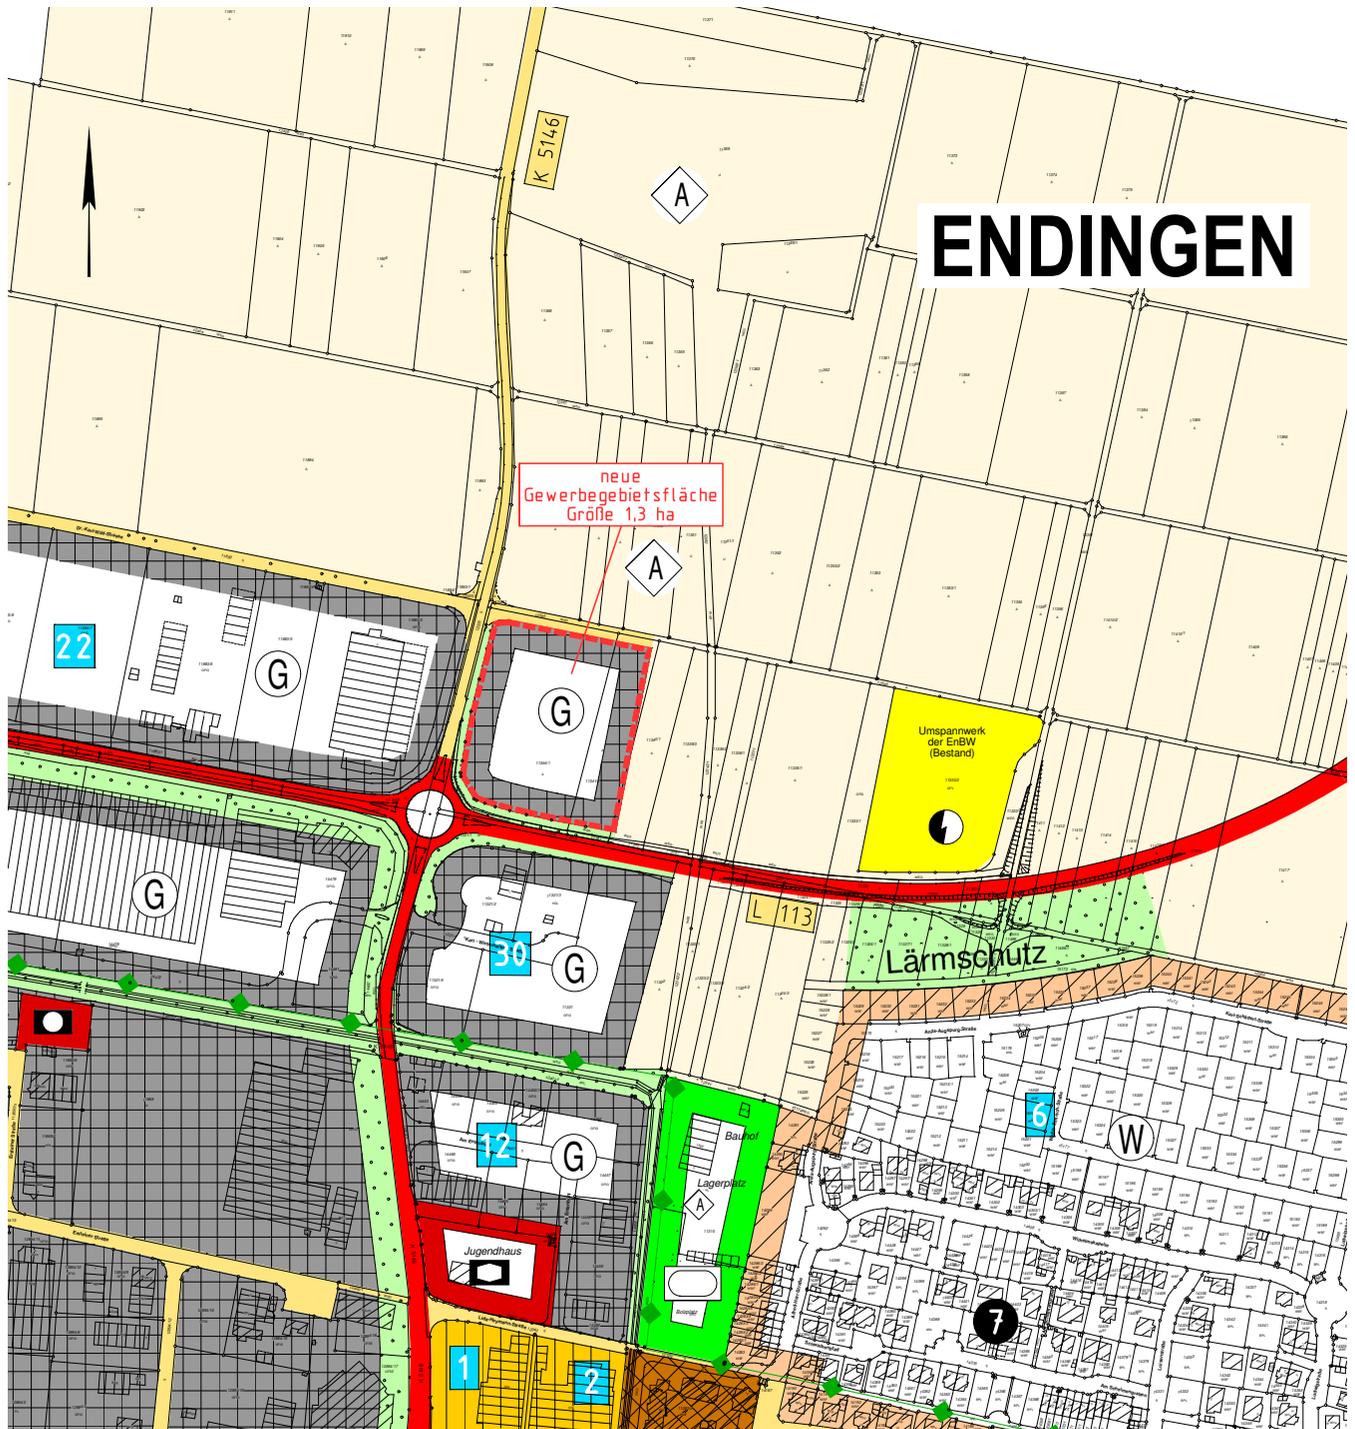

4 = Nummer der rechtskräftigen FNP-Änderung

CAD- / GIS – Betreuung Erstellung und Ausdruck

WAGNER-IT

Ingenieurbüro für Geoinformatik
Günter Wagner, 22.06.2020
79312 Emmendingen

☎ 07641/9621668
✉ info@wagner-it.de

Entwurf

44. Änderung des FNP in Endingen:
(mit Markierung der Änderungen)

Neuausweisung einer Gewerbebebietsfläche im Norden von Endingen mit einer Größe von 1,3 ha

Maßstab 1:5000